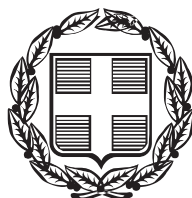


ΕΦΗΜΕΡΙΣ ΤΗΣ ΚΥΒΕΡΝΗΣΕΩΣ

ΤΗΣ ΕΛΛΗΝΙΚΗΣ ΔΗΜΟΚΡΑΤΙΑΣ

ΤΕΥΧΟΣ ΑΝΑΓΚΑΣΤΙΚΩΝ ΑΠΑΛΛΟΤΡΙΩΣΕΩΝ ΚΑΙ ΠΟΛΕΟΔΟΜΙΚΩΝ ΘΕΜΑΤΩΝ **Αρ. Φύλλου 127**

29 Ιουνίου 2015

ΠΕΡΙΕΧΟΜΕΝΑ

ΑΠΟΦΑΣΕΙΣ

ΑΠΟΦΑΣΕΙΣ

Αριθμ. ΔΔΘΤΟΚ 5007446 ΕΞ 2015 (1)

Τροποποίηση των ορίων της Ελεύθερης Ζώνη Ελέγχου Τύπου Ι Πειραιά.

Η ΑΝΑΠΛΗΡΩΤΡΙΑ ΥΠΟΥΡΓΟΣ ΟΙΚΟΝΟΜΙΚΩΝ

Έχοντας υπόψη:

1. Τις διατάξεις του άρθρου 5, παρ. 1 του Α.Ν. 1559/1950 «Περί Οργανισμού Λιμένος Πειραιώς» (ΦΕΚ 252/Α/1950), που κυρώθηκε με τον Ν. 1630/1951 (ΦΕΚ 8/Α/1951).

2. Τις διατάξεις του άρθρου 6 του Ν. 1220/1981 «Περί συμπληρώσεως και τροποποιήσεως της περί Οργανισμού Λιμένος Πειραιώς νομοθεσίας και άλλων τινών διατάξεων» (ΦΕΚ 296/Α/1981).

3. Τις διατάξεις του Ν. 2688/1999 «Μετατροπή του Οργανισμού Λιμένος Πειραιώς και του Οργανισμού Λιμένος Θεσσαλονίκης σε ανώνυμες εταιρίες» (ΦΕΚ40/Α/1999).

4. Τις διατάξεις του Κανονισμού (ΕΟΚ) 2913/92 του Συμβουλίου περί θεσπίσεως του Κοινοτικού Τελωνειακού Κώδικα και ειδικότερα τα άρθρα 166-181 αυτού.

5. Τις διατάξεις του Κανονισμού (ΕΟΚ) 2454/93 της Επιτροπής για τον καθορισμό ορισμένων διατάξεων εφαρμογής του Κανονισμού (ΕΟΚ) 2913/92 του Συμβουλίου και ειδικότερα τα άρθρα 799-812 αυτού.

6. Τις διατάξεις του Ν. 2960/2001 (ΦΕΚ 265/Α/2001) «Εθνικός Τελωνειακός Κώδικας» και ειδικότερα το άρθρο 39 αυτού, όπως τροποποιήθηκε και ισχύει.

7. Την αριθμ. Δ19Γ 5024743 ΕΞ 2010/10.6.2010 ΑΥΟ «Ανακαθορισμός των ορίων της Ελεύθερης Ζώνης Πειραιά και μετατροπή αυτής από Ελεύθερη Ζώνη Ελέγχου τύπου ΙΙ σε Ελεύθερη Ζώνη Ελέγχου Τύπου Ι» (ΦΕΚ 241/ΤΑΑΠΘ/2010).

8. Την αριθμ. Δ18Γ 5029308 ΕΞ 2013/7.8.2013 ΑΥΟ «Τροποποίηση των ορίων της Ελεύθερης Ζώνης, Ελέγχου Τύπου Ι, Πειραιά» (ΦΕΚ 2038/Β/2013), καθώς και την αριθμ. Δ18Γ 5032499 ΕΞ 2013/9.9.2013 ΑΥΟ «Συμπλήρωση της αριθμ.Δ18Γ 5029308 ΕΞ 7.8.2013 ΑΥΟ (Β΄ 2038) "Τροποποίηση των ορίων της Ελεύθερης Ζώνης, Ελέγχου Τύπου Ι, Πειραιά"» (ΦΕΚ 2330/Β/2013).

9. Τη διάταξη του άρθρου 2, μέρος ΙΙ, παρ. 5, περ. (ιη) της αριθμ. Δ6Α 1000473 ΕΞ 2011/3.1.2011 απόφασης του Υφυπουργού Οικονομικών «Εξουσιοδότηση υπογραφής με "Με εντολή Υφυπουργού" στο Γενικό Γραμματέα Φορολογικών και Τελωνειακών Θεμάτων, στους Προϊσταμένους Γενικών Διευθύνσεων και στους Προϊσταμένους Διευθύνσεων, Αυτοτελών Τμημάτων, Τμημάτων και Αυτοτελών Γραφείων της Κεντρικής Υπηρεσίας και των Ειδικών Αποκεντρωμένων Υπηρεσιών του Υπουργείου Οικονομικών» (ΦΕΚ 46/Β/2011 και ΦΕΚ 134/Β/2011).

10. Τη διάταξη του άρθρου 2 της αριθμ. Δ6Α 1033219 ΕΞ 2012/24.2.2012 απόφασης του Αναπληρωτή Υπουργού Οικονομικών «Μεταβίβαση εξουσιοδότησης υπογραφής "Με εντολή Αναπληρωτή Υπουργού" στο Γενικό Γραμματέα της Γενικής Γραμματείας Φορολογικών και Τελωνειακών Θεμάτων του Υπουργείου Οικονομικών» (ΦΕΚ 465/Β/2012).

11. Την αριθμ. 4/19.1.2015 απόφαση του Διοικητικού Συμβουλίου του Οργανισμού Λιμένος Πειραιώς Α.Ε., ως Φορέα Οργάνωσης και Διοίκησης της Ελεύθερης Ζώνης Ελέγχου Τύπου Ι Πειραιώς, σχετικά με την τροποποίηση των ορίων αυτής.

12. Την αριθμ. 7236/23.3.2015 θετική εισήγηση του Ε΄ Τελωνείου Εισαγωγής Πειραιά, ως Τελωνείου Ελέγχου της Ελεύθερης Ζώνης Ελέγχου Τύπου Ι Πειραιά.

13. Το γεγονός ότι η παρούσα απόφαση δεν αποτελεί δαπάνη για τον Κρατικό Προϋπολογισμό, αποφασίζουμε:

Άρθρο 1

1. Εγκρίνουμε την αριθμ. 4/19.1.2015 απόφαση του Διοικητικού Συμβουλίου του Οργανισμού Λιμένος Πειραιώς Α.Ε., ως Φορέα Οργάνωσης και Διοίκησης της Ελεύθερης Ζώνης Ελέγχου Τύπου Ι Πειραιά, σχετικά με την τροποποίηση των ορίων αυτής.

2. Η Ελεύθερη Ζώνη Ελέγχου Τύπου Ι Πειραιά έχει συνολικό εμβαδό 1.125.346 τ.μ. και τα όρια της προσδιορίζονται από τα σημεία Σ2-Σ3-Σ4-Σ5-Σ6-Σ7- Σ8-Σ9-Σ10-Σ11-Σ12-Σ13-Σ14-Σ15-Σ16-Σ17-Σ18-Σ19-Σ20-Σ21-Σ22-Σ23-Σ24-Σ25-Σ26-Σ27-Σ28-Σ29-Σ30-Σ31-Σ32-Σ33-Σ34-Σ35-Σ36-Σ37-Σ38-Σ39-Σ40-Σ41-Σ42-Σ43-Σ44-Σ45-Σ46-Σ47-Σ48-Σ49-Σ50-Σ51-Σ52-Σ53-Σ54-Σ55-Σ56-Σ57-Σ58-Σ59-Σ60-Σ61-Σ62-Σ63-Σ64-Σ65-Σ66-Σ67-Σ68-1-2-3-4-5-6-7-8-9-10-11-12-13-14-15-16-17-18-19-20-21-22-22Α-22Β-26-27-28-29-30-31 -32-33-34-35-36-37-38-39-40-41 -42-43-44-45-46-47-48-49-50-51-52-53-54-55-56-57-58-59-60-61-62-Σ2 του συνημμένου τοπογραφικού διαγράμματος.

3. Οι ήδη υπάρχουσες πύλες που σηματοδοτούνται στο συνημμένο τοπογραφικό διάγραμμα από τα σημεία Π1, Π2 και Π3 παραμένουν ως έχουν.

4. Στα όρια του τμήματος που αποχαρακτηρίζεται ως χώρος της Ελεύθερης Ζώνης Ελέγχου Τύπου Ι Πειραιά, θα πρέπει να εκτελεστούν οι απαραίτητες ενέργειες κατά τα αναφερόμενα στην αριθμ. Δ19Γ 5024754 ΕΞ 2010/10.6.2010 ΑΥΟ «Ρύθμιση θεμάτων τελωνειακής επιτήρησης της Ελεύθερης Ζώνης Ελέγχου Τύπου Ι Πειραιά» (ΦΕΚ 863/Β/2010) με τέτοιο τρόπο ώστε αφενός να διευκολύνεται η τελωνειακή επιτήρηση από το εξωτερικό της Ελεύθερης Ζώνης αφετέρου να αποκλείεται η δυνατότητα παράτυπης εξόδου εμπορευμάτων από αυτήν.

5. Κατά τη διάρκεια της υλοποίησης των απαιτούμενων ενεργειών που αναφέρονται στην ανωτέρω παράγραφο 4, δεν επιτρέπεται η διενέργεια λοιπών δραστηριοτήτων σχετικών με τη λειτουργία της Ελεύθερης Ζώνης στο τμήμα που αποχαρακτηρίζεται ως χώρος αυτής.

6. Με το πέρας των απαιτούμενων εργασιών που αφορούν στην ανωτέρω παράγραφο 4, το Ε΄ Τελωνείο Εισαγωγής Πειραιά θα εκδόσει απόφαση, η οποία θα κοινοποιηθεί και στην Υπηρεσία μας, όπου θα καθορίζεται η ημερομηνία παύσης της εφαρμογής των διατάξεων που διέπουν τη λειτουργία της Ελεύθερης Ζώνης Ελέγχου Τύπου Ι για το τμήμα που αποχαρακτηρίζεται ως χώρος αυτής.

Άρθρο 2

Η απόφαση αυτή ισχύει από την δημοσίευση στην Εφημερίδα της Κυβερνήσεως.

Η απόφαση αυτή να δημοσιευθεί στην Εφημερίδα της Κυβερνήσεως.

Αθήνα, 31 Μαρτίου 2015

Με εντολή Αναπληρωτή Υπουργού
Η Γενική Διευθύντρια Τελωνείων και Ε.Φ.Κ.
ΕΙΡΗΝΗ ΓΙΑΛΟΥΡΗ



ΔΙΕΥΘΥΝΣΗ ΕΡΓΩΝ
ΤΜΗΜΑ ΤΟΠΟΓΡΑΦΙΚΟ

ΠΥΛΗ (Π1) ΕΙΣΟΔΟΥ
ΣΙΔΗΡΟΔΡΟΜΙΚΟΥ ΔΙΚΤΥΟΥ

QC1 QC4 QC5 QC6 QC11 QC12
QC7 QC8 QC9 QC10
QC31 QC32 QC33

S/C
RMG
Connection Ramp
Truck Interchange Area
PP for 500m from N to S

Project Status
Date: 01 June 2013


ΠΙΝΑΚΕΣ ΣΥΝΤΕΤΑΓΜΕΝΩΝ

α/α	X	Y
1	464212.31	4201179.91
2	464352.06	4201168.49
3	464399.59	4201181.37
4	464574.99	4201261.16
5	464635.10	4201282.18
6	464808.03	4201322.77
7	464867.37	4201362.72
8	464946.88	4201375.64
9	465000.73	4201375.00
10	465037.42	4201383.80
11	465051.85	4201391.35
12	465069.80	4201397.99
13	465093.02	4201400.80
14	465101.92	4201400.32
15	465098.25	4201354.63
16	465145.28	4201349.56
17	465186.48	4201340.88
18	465190.50	4201337.50
19	465235.38	4201328.49
20	465335.35	4201319.39
21	465361.89	4201319.73
22	465361.83	4201317.43
22A	465452.24	4201302.07
22B	465491.74	4201297.33
23	465471.36	4201315.22

α/α	X	Y
A2	465836.53	4201163.76
A3	465832.46	4201159.40
A4	465881.98	4201129.26
A5	465882.79	4201088.36
A6	465859.11	4201082.81
A7	465861.53	4201071.87
A8	465756.80	4201049.02
A9	465759.32	4201036.35
A10	465729.23	4201029.89
A11	465728.05	4201035.19
A12	465712.78	4201031.78
A13	465713.20	4201026.40
A14	465682.05	4201019.83
A15	465672.33	4201007.53
A16	465342.71	4201171.84
A17	465313.25	4201199.57
A18	465123.43	4200995.60
A19	464968.19	4201026.13
A20	464980.83	4201033.00
A21	465212.05	4201281.98
A22	465196.93	4201295.92
A23	465197.14	4201301.55

α/α	X	Y
Σ2	464186.15	4201007.73
Σ3	464164.66	4201003.27
Σ4	464341.77	4200235.50
Σ5	464327.07	4200232.05
Σ6	463820.95	4200270.11
Σ7	463818.35	4200277.05
Σ8	463663.45	4200952.01
Σ9	463624.20	4200942.60
Σ10	463619.08	4200965.45
Σ11	463586.36	4200968.98
Σ12	463568.74	4200969.63
Σ13	463542.00	4200969.00
Σ14	463521.59	4200973.86
Σ15	463404.93	4200982.65
Σ16	463405.86	4200968.02
Σ17	463366.91	4200958.83
Σ18	463504.23	4200374.79
Σ19	463484.76	4200370.14
Σ20	463301.99	4200383.88
Σ21	463224.89	4200710.96
Σ22	463240.72	4200709.36
Σ23	463230.93	4200751.01
Σ24	463034.35	4201005.03
Σ25	463044.40	4201013.22

ΕΘΝΙΚΟ ΤΥΠΟΓΡΑΦΕΙΟ
Για τεχνικούς λόγους στο σχεδιάγραμμα, έγινε σμίκρυνση, κατά ποσοστό 35%

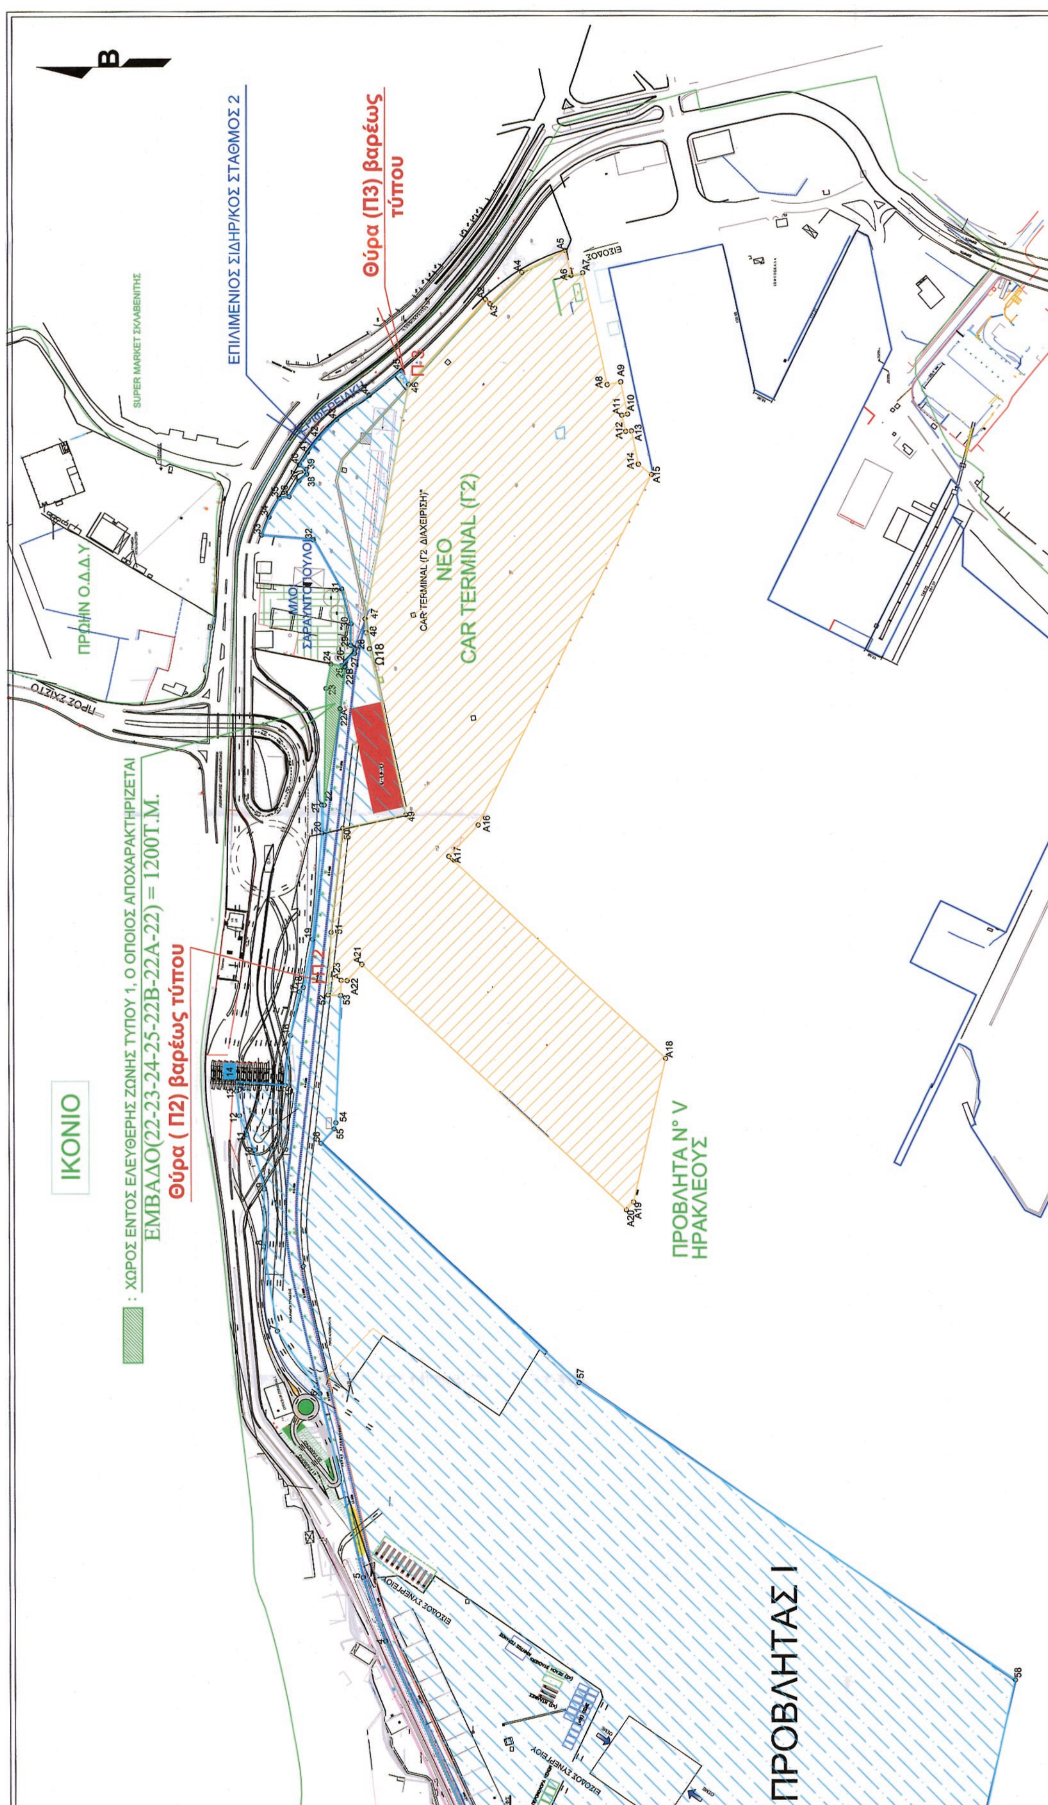

Β
ΙΚΟΝΙΟ
: ΧΩΡΟΣ ΕΝΤΟΣ ΕΛΕΥΘΕΡΗΣ ΖΩΝΗΣ ΤΥΠΟΥ 1, Ο ΟΠΟΙΟΣ ΑΠΟΧΑΡΑΚΤΗΡΙΖΕΤΑΙ
ΕΜΒΑΔΟ(22-23-24-25-22Β-22Α-22) = 1200Τ.Μ.
Θύρα (Π2) βαρέως τύπου
Θύρα (Π3) βαρέως τύπου
ΕΠΙΛΙΜΕΝΙΟΣ ΣΙΔΗΡ/ΚΟΣ ΣΤΑΘΜΟΣ 2
SUPER MARKET ΣΚΛΑΒΕΝΙΤΗΣ
ΠΡΩΗΝ Ο.Δ.Δ.Υ
ΠΡΟΣ ΣΧΙΣΤΟ
ΝΕΟ
CAR TERMINAL (Γ'2)
ΠΡΟΒΛΗΤΑ Ν° V
ΗΡΑΚΛΕΟΥΣ
ΠΡΟΒΛΗΤΑΣ Ι

22	465361.83	4201317.43
22A	465452.24	4201302.07
22B	465491.74	4201297.33
23	465471.36	4201315.22
24	465494.36	4201310.74
25	465492.90	4201299.94
26	465496.70	4201297.09
27	465504.39	4201288.16
28	465508.58	4201287.65
29	465512.13	4201291.83
30	465532.10	4201291.56
31	465564.84	4201300.27
32	465611.31	4201327.09
33	465615.94	4201375.80
34	465633.01	4201368.70
35	465650.46	4201358.83
36	465651.96	4201349.80
37	465666.59	4201340.44
38	465672.97	4201333.09
39	465677.53	4201333.72
40	465681.91	4201339.85
41	465693.61	4201332.17
42	465706.89	4201321.46
43	465724.12	4201304.56
44	465747.23	4201273.72
45	465769.62	4201243.55
46	465757.15	4201236.43
47	465538.74	4201278.21
48	465523.96	4201277.29
49	465352.57	4201240.16
50	465339.75	4201299.86
51	465241.97	4201311.01
52	465183.50	4201314.06
53	465183.01	4201302.07
54	465062.99	4201307.00
55	465057.14	4201308.66
56	465043.67	4201321.05
57	464818.19	4201077.91
58	464538.01	4200667.50
59	464411.73	4200695.74
60	464340.75	4201008.76
61	464317.92	4201003.84
62	464252.72	4201005.76

A23	465197.14	4201301.55

α/α	X	Y
B1	465397.11	4200324.90
B2	465469.08	4200301.05
B3	465520.54	4200284.83
B4	465522.47	4200275.73
B5	465522.64	4200261.06
B6	465513.87	4200223.08
B7	465516.88	4200142.60
B8	465521.81	4200062.39
B9	465519.01	4200050.13
B10	465510.58	4200041.37
B11	465499.80	4200037.65
B12	465436.22	4200035.57
B13	465420.47	4200031.16
B14	465405.98	4200021.44
B15	465392.28	4200006.17
B16	465368.79	4199993.01
B17	465363.78	4199989.83
B18	465362.40	4199987.77
B19	465351.09	4199985.68
B20	465319.13	4199968.90

Σ22	463240.72	4200709.36
Σ23	463230.93	4200751.01
Σ24	463034.35	4201005.03
Σ25	463044.40	4201013.22
Σ26	463028.15	4201034.16
Σ27	463029.11	4201039.96
Σ28	463056.43	4201081.94
Σ29	462877.68	4201091.50
Σ30	462871.56	4201091.02
Σ31	462860.09	4201122.35
Σ32	462848.51	4201154.38
Σ33	463054.80	4201218.10
Σ34	463105.45	4201210.89
Σ35	463113.41	4201208.52
Σ36	463043.80	4201112.90
Σ37	463077.82	4201109.90
Σ38	463184.92	4201266.85
Σ39	463312.51	4201282.71
Σ40	463345.33	4201307.56
Σ41	463365.95	4201309.53
Σ42	463476.23	4201318.43
Σ43	463503.84	4201299.82
Σ44	463616.25	4201281.95
Σ45	463707.01	4201271.28
Σ46	463846.86	4201264.41
Σ47	463915.54	4201260.80
Σ48	463989.44	4201254.87
Σ49	464022.15	4201253.03
Σ50	464019.02	4201210.85
Σ51	463440.85	4201269.58
Σ52	463429.86	4201258.66
Σ53	463417.39	4201132.21
Σ54	463419.88	4201122.07
Σ55	463433.03	4201120.64
Σ56	463431.29	4201102.83
Σ57	463490.17	4201099.80
Σ58	463523.20	4201112.37
Σ59	463524.32	4201099.70
Σ60	463529.98	4201168.84
Σ61	463544.65	4201200.02
Σ62	463564.11	4201229.63
Σ63	463633.05	4201222.60
Σ64	463639.84	4201229.26
Σ65	463648.62	4201233.61
Σ66	463663.66	4201234.74
Σ67	463971.35	4201204.58
Σ68	464116.90	4201189.96

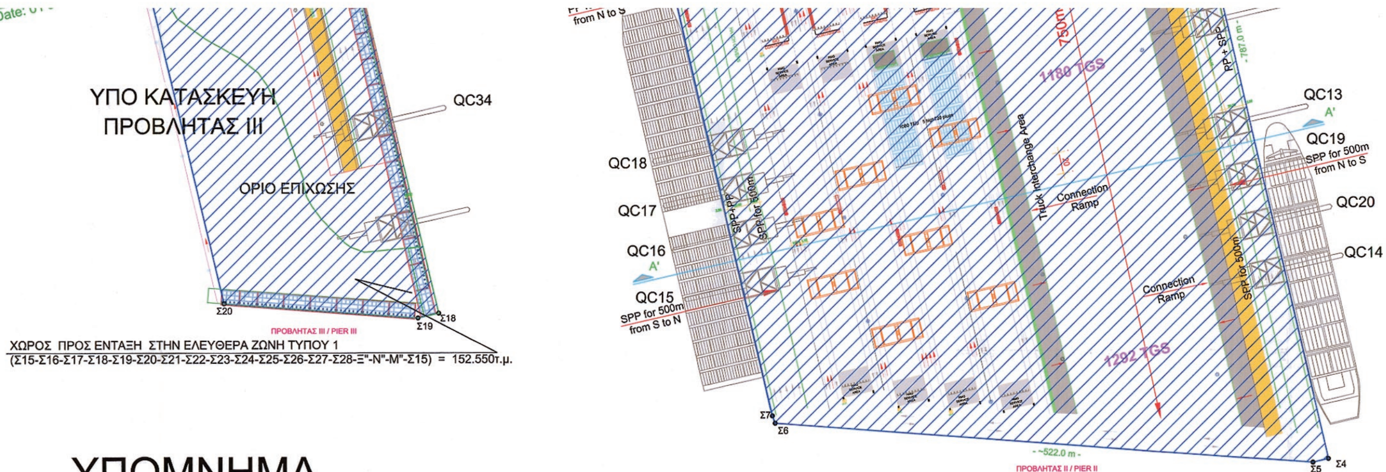

ΥΠΟΜΝΗΜΑ

ΕΝΤΟΣ ΕΛΕΥΘΕΡΗΣ ΖΩΝΗΣ ΤΥΠΟΥ 1 - ΧΩΡΟΣ ΔΙΑΧΕΙΡΙΣΗΣ Σ.Ε.Π. Α.Ε. Ε= 827.016τ.μ.
(Σ2-Σ3-Σ4-Σ5-Σ6-Σ7-Σ8-Σ9-Σ10-Σ11-Σ12-Σ13-Σ14-Σ15-Σ16-Σ17-Σ18-Σ19-Σ20-Σ21-Σ22-Σ23-Σ24-Σ25-Σ26-Σ27-Σ28-Σ29-Σ30-Σ31-Σ32-Σ33-Σ34-Σ35-Σ36-Σ37-Σ38-Σ39-Σ40-Σ41-Σ42-Σ43-Σ44-Σ45-Σ46-Σ47-Σ48-Σ49-Σ50-Σ51-Σ52-Σ53-Σ54-Σ55-Σ56-Σ57-Σ58-Σ59-Σ60-Σ61-Σ62-Σ63-Σ64-Σ65-Σ66-Σ67-Σ68-1-62-Σ2)


ΕΝΤΟΣ ΕΛΕΥΘΕΡΗΣ ΖΩΝΗΣ ΤΥΠΟΥ 1 - ΧΩΡΟΣ ΔΙΑΧΕΙΡΙΣΗΣ Ο.Λ.Π. Α.Ε. Ε = 298.330τ.μ.
(1-2-3-4-5-6-7-8-9-10-11-12-13-14-15-16-17-18-19-20-21-22-22Α-22Β-26-27-28-29-30-31-32-33-34-35-36-37-38-39-40-41-42-43-44-45-46-47-48-49-50-51-52-53-54-55-56-57-58-59-60-61-62-1)

ΣΥΝΟΛΙΚΟΣ ΧΩΡΟΣ ΕΛΕΥΘΕΡΗΣ ΕΛΕΥΘΕΡΗΣ ΖΩΝΗΣ ΤΥΠΟΥ 1 Ε = 827.016+298.330=1.125.346τ.μ.
(Σ2-Σ3-Σ4-Σ5-Σ6-Σ7-Σ8-Σ9-Σ10-Σ11-Σ12-Σ13-Σ14-Σ15-Σ16-Σ17-Σ18-Σ19-Σ20-Σ21-Σ22-Σ23-Σ24-Σ25-Σ26-Σ27-Σ28-Σ29-Σ30-Σ31-Σ32-Σ33-Σ34-Σ35-Σ36-Σ37-Σ38-Σ39-Σ40-Σ41-Σ42-Σ43-Σ44-Σ45-Σ46-Σ47-Σ48-Σ49-Σ50-Σ51-Σ52-Σ53-Σ54-Σ55-Σ56-Σ57-Σ58-Σ59-Σ60-Σ61-Σ62-Σ63-Σ64-Σ65-Σ66-Σ67-Σ68-1-2-3-4-5-6-7-8-9-10-11-12-13-14-15-16-17-18-19-20-21-22-22Α-22Β-26-27-28-29-30-31-32-33-34-35-36-37-38-39-40-41-42-43-44-45-46-47-48-49-50-51-52-53-54-55-56-57-58-59-60-61-62-Σ2)

ΧΩΡΟΣ ΠΡΟΣΩΡΙΝΗΣ ΕΝΑΠΟΘΕΣΗΣ - ΧΩΡΟΣ ΔΙΑΧΕΙΡΙΣΗΣ CAR TERMINAL Ο.Λ.Π. Α.Ε. Εολ = 140.260+45.300=185.560τ.μ.
(Α2-Α3-Α4-Α5-Α6-Α7-Α8-Α9-Α10-Α11-Α12-Α13-Α14-Α15-Α16-Α17-Α18-Α19-Α20-Α21-Α22-Α23-53-52-51-50-49-48-47-46-Α2) Ε1=140.260τ.μ.
&
(Β1-Β2-Β3-Β4-Β5-Β6-Β7-Β8-Β9-Β10-Β11-Β12-Β13-Β14-Β15-Β16-Β17-Β18-Β19-Β20-Β1) Ε2=45.300τ.μ.

ΟΡΙΟ ΖΩΝΗΣ ΠΑΡΑΧΩΡΗΣΗΣ ΠΡΟΣ ΟΣΕ

Ημερομηνία: 06-02-2015
κλίμακα 1:2500

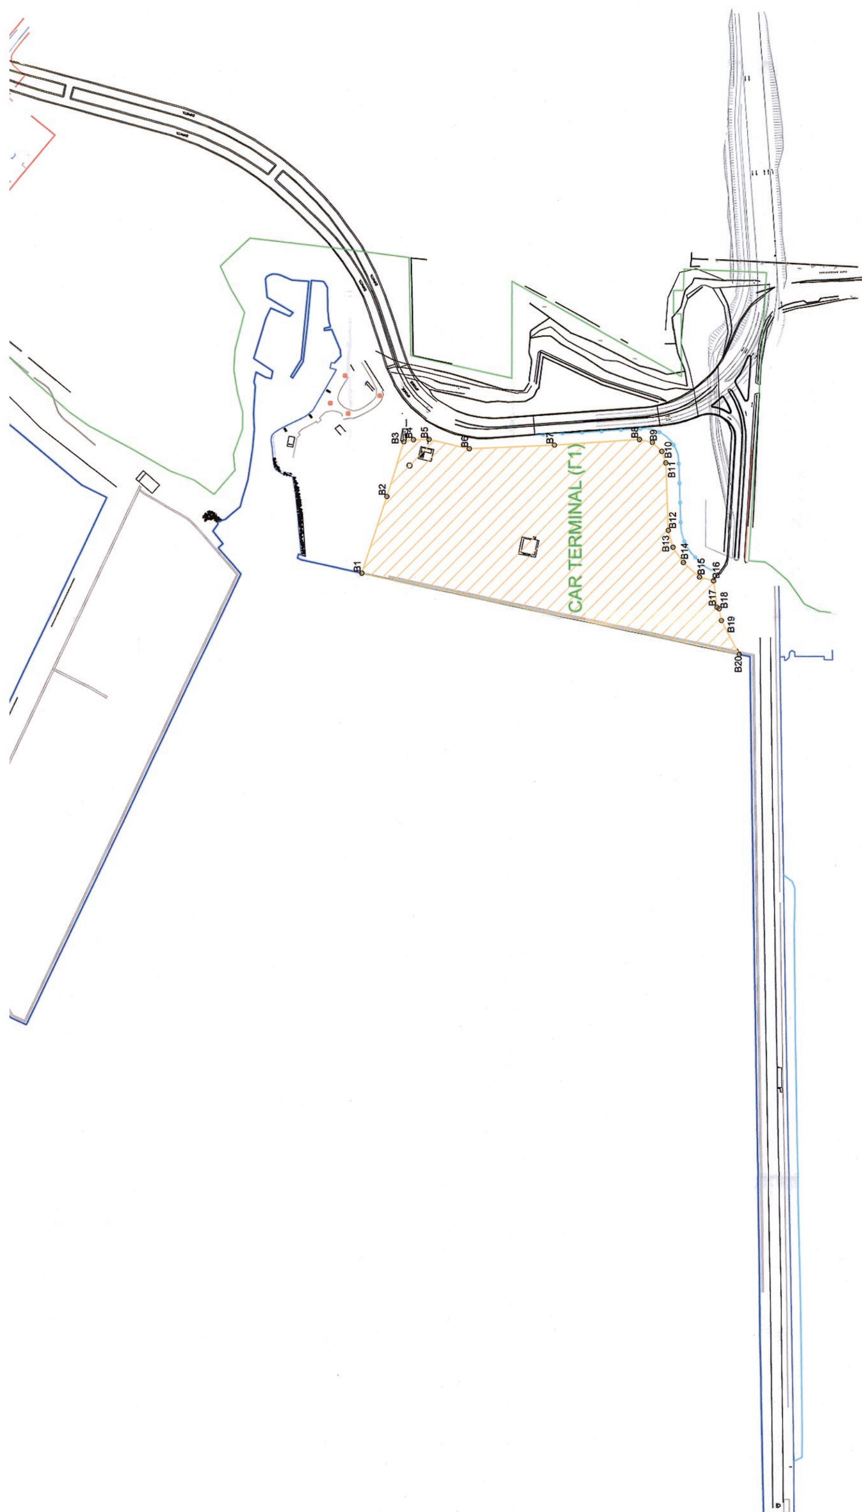

Αριθμ. 36295 (2)

Αναγνώριση τμήματος οδού ως προϋφιστάμενου του 1923, σε εκτός σχεδίου περιοχή, στη θέση «Άγιος Ιωάννης» Δήμου Μυκόνου, νήσου Μυκόνου Ν. Κυκλάδων, διερχόμενης έμπροσθεν των ιδιοκτησιών των Γεωργίου Κασσαβέτη και Αθανασίου Κουσαθανά.

Ο ΓΕΝΙΚΟΣ ΓΡΑΜΜΑΤΕΑΣ
ΑΠΟΚΕΝΤΡΩΜΕΝΗΣ ΔΙΟΙΚΗΣΗΣ ΑΙΓΑΙΟΥ

Έχοντας υπόψη:

1. Τις δ/ξεις του Ν. 2503/30.5.1997 (ΦΕΚ 107/Α΄/1997) ως ισχύουν.

2. Τον Ν. 3852/4.6.2010 «Νέα Αρχιτεκτονική της Αυτοδιοίκησης και της Αποκεντρωμένης Διοίκησης - Πρόγραμμα Καλλικράτης», ΦΕΚ 87/Α΄/7.6.2010.

3. Το Π.δ. με αριθμ. 143/2010 «Οργανισμός της Αποκεντρωμένης Διοίκησης Αιγαίου», (ΦΕΚ 236/Α΄/27.12.2010).

4. Το Ν.δ./17.7.1923 (ΦΕΚ 228/Α/16.8.23) Περί σχεδίων πόλεων, κωμών και συνοικισμών του Κράτους και οικοδομής αυτών» ως ισχύει.

5. Τις διατάξεις των άρθρων 31, 32, 33, 34 του Ν. 4030/2011 (ΦΕΚ 249/Α/25.11.2011), ως ισχύουν.

6. Την με αριθμ. οικ. 33976/4436/Φ. 1.2/30.7.2012 απόφαση Γ.Γ.Α.Δ. Αιγαίου για την επανασυγκρότηση του Συμβουλίου Πολεοδομικών Θεμάτων και Αμφισβητήσεων (ΣΥΠΟΘΑ) Αποκεντρωμένης Διοίκησης Αιγαίου χωρικής αρμοδιότητας Ν. Αιγαίου (Κυκλάδες) στη Σύρο Ν. Κυκλάδων, με την οποία έπαψε να ισχύει και η με αριθμ. 11229/1718/Φ1.2/4.5.2012 (Ο.Ε.) απόφαση Γ.Γ.Α.Δ. Αιγαίου για την συγκρότηση αρχικά του παραπάνω Συμβουλίου.

7. Την με αριθμ. 25258/3645/Φ. 1.2/3.6.2013 απόφαση Γενικής Γραμματέα Αποκεντρωμένης Διοίκησης Αιγαίου «Συμπλήρωση- Τροποποίηση της αριθμ. οικ. 33976/4436/30.7.2012 απόφασης περί «Επανασυγκρότησης Συμβουλίου Πολεοδομικών Θεμάτων και Αμφισβητήσεων (ΣΥΠΟΘΑ), Αποκεντρωμένης Διοίκησης Αιγαίου, χωρικής αρμοδιότητας Νοτίου Αιγαίου (Κυκλάδες), στη Σύρο».

8. Την με αριθμ. 15908/1599/Φ. 1.2/13.3.2014 απόφαση της Γενικής Γραμματέας Αποκεντρωμένης Διοίκησης Αιγαίου για την τροποποίηση της αριθμ. Οικ. 33976/4436/30.7.2012 απόφασης Γ.Γ. Α.Δ.Α. ως ισχύει με την υπ' αριθμ. 25258/3645/3.6.2013 απόφαση της Γενικής Γραμματέας Αποκεντρωμένης Διοίκησης Αιγαίου.

9. Την με αριθμ. 67333/Φ.1.2/17.9.2014 απόφαση Γενικού Γραμματέα Αποκεντρωμένης Διοίκησης Αιγαίου (αναρτημένη στο ΔΙΑΥΓΕΙΑ με ΑΔΑ:7Ε2ΛΟΡ1Ι-ΦΚΗ).

10. Την παράγραφο 5 του άρθρου 22 του Ν. 4258/2014, (ΦΕΚ 94/Α/14.4.2014).

11. Τις διατάξεις του Π.δ. 24/31.5.1985 (ΦΕΚ 270/Δ/31.5.1985), ως ισχύουν.

12. Τις διατάξεις του Ν. 3212/2003 (ΦΕΚ 308Α/31.12.2003) ως ισχύουν.

13. Την εγκύκλιο 6-2011 (αριθμ. οικ. 27610/21.6.2011) της Δ.Ο.Κ.Κ. του Υ.ΠΕ.Κ.Α.

14. Την εγκύκλιο 1-2011 (αριθμ. οικ.7409/ΑΦ2.6/3.8.2011) της Α.Δ. Αιγαίου, ως επανελήφθη στο ορθόν την 1.3.2012.

15. Το με αριθμ. 14720/2185/Φ.2.6/10.7.2012 έγγραφο της Γεν. Δ/νσης ΧΩ.ΠΕ.ΠΟ. Α.Δ. Αιγαίου.

16. Την με αριθμ.. ΑΔΑ 64391/5.9.2014 αίτηση του Στυλιανού Γκαρίπη, εξουσιοδοτημένου δικηγόρου από τον Γεώργιο Κασσαβέτη, για την αναγνώριση οδού ως προϋφιστάμενης του 1923, με την οποία υποβλήθηκε το αίτημα στην Δ/νσή μας με συνημμένο φάκελο και δικαιολογητικά (τεχνική έκθεση, έκθεση ελέγχου τίτλων από τον αρμόδιο δικηγόρο, τίτλους ιδιοκτησίας, χάρτες ΓΥΣ 1:5000, φωτογραφική αποτύπωση, ορθοφωτοχάρτης ΟΚΧΕ, τοπογραφικό διάγραμμα) κ.λ.π. στοιχεία.

17. Την με αριθμ. ΑΔΑ 66939/16.9.2014 αίτηση του Αθανασίου Κουσαθανά, για την αναγνώριση οδού ως προϋφιστάμενη του 1923, με την οποία υποβλήθηκε το αίτημα στην Δ/νση μας με συνημμένο φάκελο και δικαιολογητικά (τεχνική έκθεση, χάρτες ΓΥΣ 1:5000, τοπογραφικό διάγραμμα, έκθεση ελέγχου τίτλων από την αρμόδιο δικηγόρο, φωτογραφική αποτύπωση) κ.λ.π. στοιχεία.

18. Το με αριθμ. οικ. 71294/30.9.2014 έγγραφο της Υπηρεσία μας προ τους ενδιαφερόμενους για συμπληρωματικά στοιχεία ώστε οι φάκελοι να καταστούν πλήρης.

19. Τη με αριθμ. ΑΔΑ 11362/18.2.2015 αίτηση της Χριστίνας Αργυροπούλου, εξουσιοδοτημένης δικηγόρου του Αθανασίου Κουσαθανά, υποβολής αίτησης για εξέταση από κοινού των δύο αιτημάτων.

20. Το γεγονός ότι η υπηρεσία διαπίστωσε ότι τα αιτήματα (16) και (17) σχετικά ναι μεν είναι διακριτά αλλά αφορούν στην ουσία την ίδια προς αναγνώριση οδό, καθότι τα αναφερόμενα στις αιτήσεις γεωτεμάχια είναι όμορα.

21. Τη με αριθμ. ΑΔΑ 13465/26.2.2015 αίτηση του Γεωργίου Κασσαβέτη για υποβολή ζητηθέντων συμπληρωματικών στοιχείων ώστε ο φάκελος να καταστεί πλήρης.

22. Την με αριθμ. 16443/10.3.2015 (με Α.Π. ΣΥ.ΠΟ.Θ.Α. 87/11.3.2015) εισήγηση της Δ/νσης ΠΕ.ΧΩ.ΣΧΕ Νοτίου Αιγαίου (θετική εισήγηση) και τα αναφερόμενα σε αυτήν.

23. Την με Α.Π. ΣΥΠΟΘΑ οικ.91/12.3.2015 γνωστοποίηση ημερομηνίας Συνεδρίασης- Πρόσκληση μελών του ΣΥΠΟΘΑ Αποκεντρωμένης Διοίκησης Αιγαίου χωρικής αρμοδιότητας Ν. Αιγαίου (Κυκλάδες).

24. Την με Α.Π. ΣΥΠΟΘΑ οικ.92/12.3.2015 γνωστοποίηση ημερομηνίας Συνεδρίασης- Πρόσκληση ενδιαφερομένων του ΣΥΠΟΘΑ Αποκεντρωμένης Διοίκησης Αιγαίου χωρικής αρμοδιότητας Ν. Αιγαίου (Κυκλάδες).

25. Την κατά πλειοψηφία γνώμη του ΣΥΠΟΘΑ που διατυπώθηκε στην πράξη 1η πρακτικών της 2ης Συνεδρίασης 2015 αυτού στις 26.3.2015 (1η μέρα της Συνεδρίασης) υπέρ της αναβολής λήψης απόφασης για το θέμα.

26. Το με αριθμ. οικ. 104/31.3.2015 έγγραφο του ΣΥΠΟΘΑ κοινοποίησης της πράξης 1ης της 2ης συνεδρίασης ΣΥΠΟΘΑ 2015 στις 26.3.2015 (1η μέρα της Συνεδρίασης) στη Δ/νση ΠΕ.ΧΩ.Σ. Νοτίου Αιγαίου.

27. Την με Α.Π. ΣΥΠΟΘΑ οικ.121/8.4.2015 γνωστοποίηση ημερομηνίας Συνεδρίασης-Πρόσκληση μελών του ΣΥΠΟΘΑ Αποκεντρωμένης Διοίκησης Αιγαίου χωρικής αρμοδιότητας Ν. Αιγαίου (Κυκλάδες).

28. Την με Α.Π. ΣΥΠΟΘΑ οικ. 122/8.4.2015 γνωστοποίηση ημερομηνίας Συνεδρίασης-Πρόσκληση ενδιαφερομένων του ΣΥΠΟΘΑ Αποκεντρωμένης Διοίκησης Αιγαίου χωρικής αρμοδιότητας Ν. Αιγαίου (Κυκλάδες).

29. Την ομόφωνη γνώμη του ΣΥΠΟΘΑ που διατυπώθηκε στην πράξη 3η πρακτικών της 3ης Συνεδρίασης 2015 αυτού στις 27.4.2015 (1η μέρα της Συνεδρίασης) υπέρ της ζητούμενης αναγνώρισης και τα αναφερόμενα σε αυτήν.

30. Το απόσπασμα πρακτικού της 3ης πράξης της 3ης Συνεδρίασης ΣΥ.ΠΟ.Θ.Α. 2015 στις 27.4.2015 (1η μέρα Συνεδρίασης) το οποίο διαβιβάστηκε στο Τμήμα Πολεοδομικού Σχεδιασμού και Εφαρμογών Δ/νσης ΠΕ.ΧΩ. Σ. Νοτίου Αιγαίου ΑΔΑ με το αριθμ. 150/30.4.2015 έγγραφο

του ΣΥ.ΠΟ.Θ.Α. Χ.Α.Ν.Α. (Κυκλάδες) με τη γνωμοδότηση του αυτή.

31. Το γεγονός ότι από τα στοιχεία των δύο φακέλων (θεωρούμενων στην περίπτωση ενιαίος φάκελος σύμφωνα με τα αναφερόμενα στα (20) (22)σχετικά) ήτοι: τίτλους ιδιοκτησίας γηπέδων συνοδευόμενους από έκθεση ελέγχου τίτλων από αρμόδιους Δικηγόρους, τεχνική έκθεση μηχανικού, Τοπογραφικά Διαγράμματα, φωτογραφική αποτύπωση, ορθοφωτοχάρτης ΟΚΧΕ, όπως αναλυτικότερα αναφέρονται στην εισήγηση της Υπηρεσίας, (20) σχετικό, και την βάσει αυτών γνωμοδότηση του ΣΥΠΟΘΑ προκύπτει η ύπαρξη της οδού πριν από το έτος 1923 έως σήμερα.

32. Την με αριθμ. οικ. 81434/9157/31.12.2013 απόφαση Γ.Γ. με θέμα: «Αναπλήρωση Προϊσταμένου Γενικής Διεύθυνσης Χωροταξικής και Περιβαλλοντικής Πολιτικής της Αποκεντρωμένης Διοίκησης Αιγαίου.»

33. Την αριθμ. οικ. 45076/5738/2.10.2012 απόφαση Γεν. Γραμματέα ΑΔΑ (ΦΕΚ 3181/Β/29.11.2012) περί παροχής εξουσιοδότησης πράξεων και εγγράφων «Με εντολή Γενικού Γραμματέα».

34. Το γεγονός ότι με βάση την αριθμ. οικ.45076/5738/ 2.10.2012 απόφαση Γεν. Γραμματέα Α.Δ.Α. για Παροχή Εξουσιοδότησης Πράξεων και Εγγράφων (ΦΕΚ 3181/Β/29.11.2012), η υπογραφή της Παρούσης ανήκει στον Γενικό Γραμματέα Α.Δ.Α. (τελευταίο εδάφιο άρθρου 2 αυτής).

35. Την υπ' αριθμ. 4 της 6.2.2015 πράξη του Υπουργικού Συμβουλίου με Θέμα: «Αποδοχή παραιτήσεων των Γενικών Γραμματέων των Αποκεντρωμένων Διοικήσεων της Χώρας». (ΦΕΚ 24 Α).

36. Τις διατάξεις του άρθρου 56 κεφαλ. Γ του Ν. 4257/ 2014 (ΦΕΚ 93/Α/14.4.2014) και τις διατάξεις του άρθρου 28 παρ. 1 του Ν. 4325/2015 (ΦΕΚ 47/Α/11.5.2015), αποφασίζουμε:

Την αναγνώριση ως προϋφιστάμενου του 1923 του τμήματος οδού σε εκτός σχεδίου περιοχή στη θέση «Άγιος Ιωάννης» Δήμου Μυκόνου νήσου Μυκόνου Ν. Κυκλάδων, όπως περιγράφεται από τα σημεία 1, 2, 3, 4, 5 και 6 όπως αυτή εμφαίνεται στο συνημμένο χάρτη ΓΥΣ κλ. 1:5.000 (απόσπασμα) που συνοδεύει αντίστοιχα τους δύο φακέλους (αρ. σχεδίων Α-2).

Οι συντεταγμένες των πιο πάνω σημείων αναγράφονται στον πίνακα συντεταγμένων σε ΕΓΣΑ '87, που είναι προσαρτημένος στο συνημμένο χάρτη ΓΥΣ(απόσπασμα) ως συνοδεύει την παρούσα.

Της παραπάνω αναγνώρισης εξαιρείται τυχόν τμήμα της όδευσης της οδού που διέρχεται από υδατόρεμα.

Η απόφαση αυτή συνοδεύεται από χάρτη υπό κλίμακα 1:5.000.

Η οδός αυτή δεν αποτελεί κύρια Δημοτική οδό κατά τις διατάξεις του Π.δ. 24.5.85 (ΦΕΚ 270/Δ/31.5.1985) ως ισχύει.

Η ισχύς της παρούσας αρχίζει από την δημοσίευσή της, στην Εφημερίδα της Κυβερνήσεως.


Η παρούσα δεν αποτελεί έρεισμα για πράξεις της Διοίκησης προγενέστερες της ισχύος της.

Κατά της παρούσας επιτρέπεται σύμφωνα με το τελευταίο εδάφιο της παρ. 2 του άρθρου 1 του Ν. 2503/1997 ως ισχύει, προσφυγή στον Υπουργό Π.Α.Π.Ε.Ν. μέσα σε αποκλειστική προθεσμία τριάντα (30) ημερών.

Η απόφαση αυτή με τον συνοδευτικό χάρτη να δημοσιευθούν στην Εφημερίδα της Κυβερνήσεως.

Πειραιάς, 28 Μαΐου 2015


Ο Ασκών καθήκοντα Γενικού Γραμματέα
Αποκεντρωμένης Διοίκησης
ΝΙΚΟΣ ΘΕΟΔΩΡΙΔΗΣ

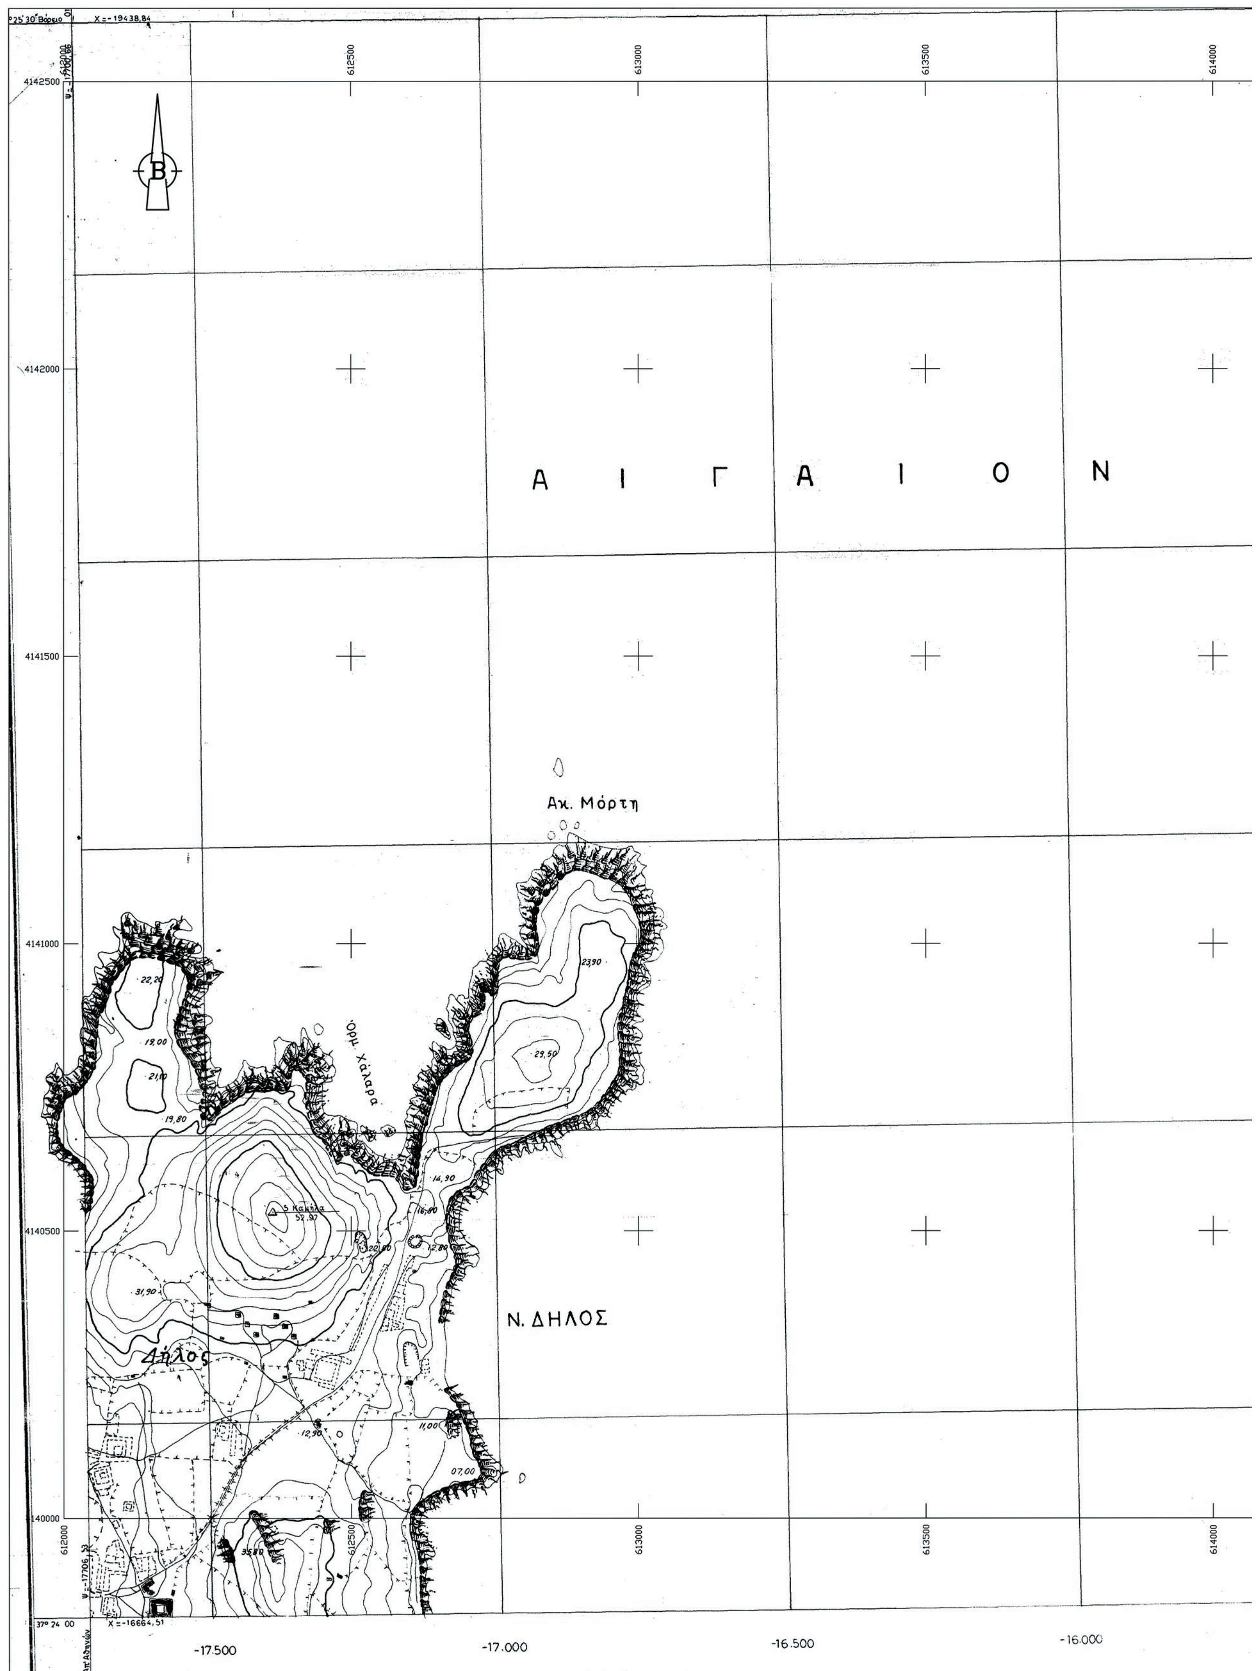

ΕΘΝΙΚΟ ΤΥΠΟΓΡΑΦΕΙΟ
Για τεχνικούς λόγους στο σχεδιάγραμμα, από το ηλεκτρονικό αρχείο, έγινε σμίκρυνση κατά ποσοστό 38%


Π Ε Λ Α Γ Ο Ν
ΝΗΣΟΣ ΜΥΚΟΝΟΣ
Άγ. Ιωάννης
Ακ. Αλογόμαντρα
614500
615000
616000
-15.500
-15.000
-14.500
-14.000

7600/8

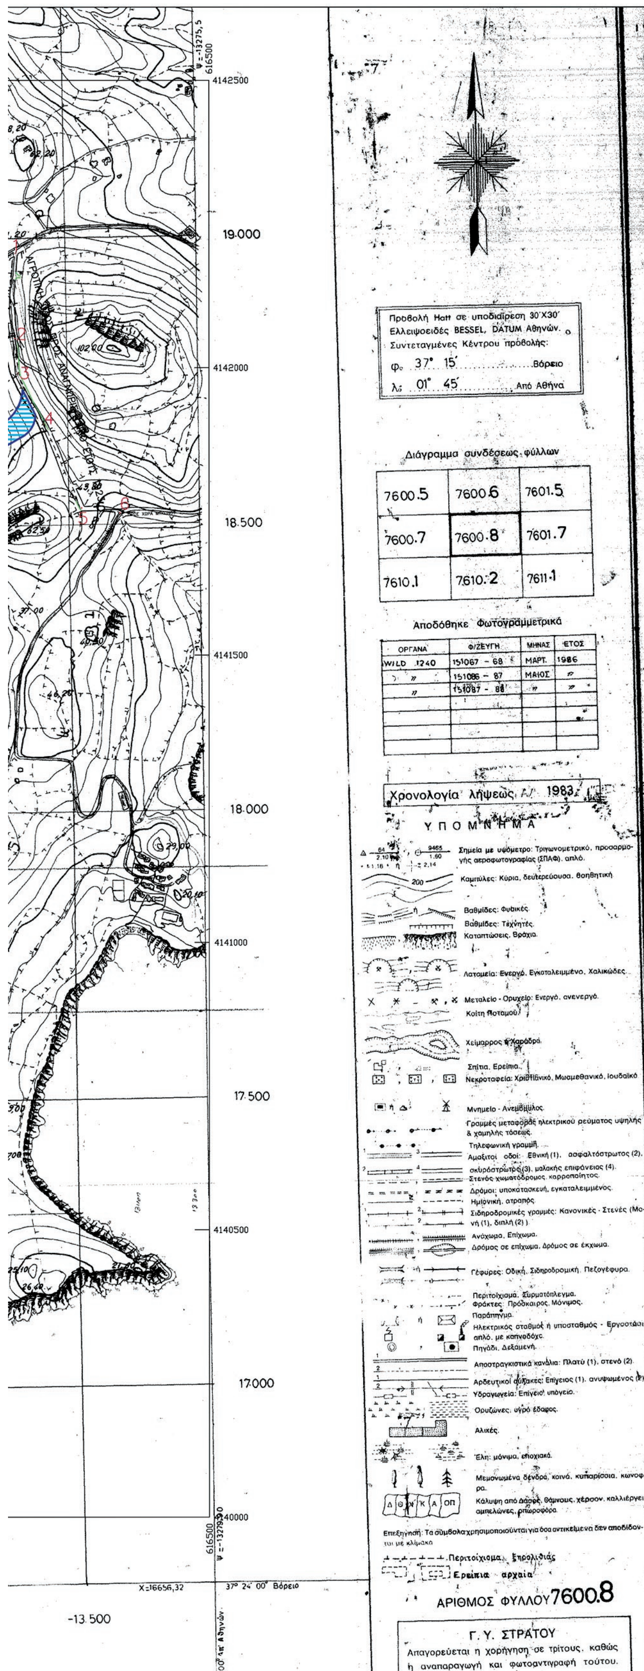

ΠΙΝΑΚΑΣ ΣΥΝ/ΝΩΝ ΟΔΟΥ
(ΕΓΣΑ '87)

α/α	Χ	Ψ
1	616 156.75	4 142 201.50
2	616 157.75	4 142 053.00
3	616 164.50	4 141 992.00
4	616 210.00	4 141 905.00
5	616 278.50	4 141 760.00
6	616 345.50	4 141 752.50

ΕΡΓΟΔΟΤΗΣ
ΑΘΑΝΑΣΙΟΣ ΚΟΥΣΑΘΑΝΑΣ

ΕΡΓΟ
ΑΝΑΓΝΩΡΙΣΗ ΑΓΡΟΤΙΚΗΣ ΟΔΟΥ
ΠΡΟΫΦΙΣΤΑΜΕΝΗΣ ΕΤΟΥΣ 1923

ΘΕΣΗ
"ΑΓΙΟΣ ΙΩΑΝΝΗΣ" Δ. ΜΥΚΟΝΟΥ

ΜΕΛΕΤΗΤΗΣ
ΕΜΜΑΝΟΥΗΛ ΒΑΡΣΑΜΗΣ
ΑΓΡΟΝΟΜΟΣ & ΤΟΠΟΓΡΑΦΟΣ ΜΗΧΑΝΙΚΟΣ Ε.Μ.Π.
ΗΡΩΔΟΥ ΑΤΤΙΚΟΥ 6 ΧΑΛΑΝΔΡΙ

θεμα σχεδιου	*αριθμ. σχεδιου*
ΧΑΡΤΗΣ ΓΥΣ *αρ. φυλλου* 7600/8	**Α–2**

ΚΛΙΜΑΚΑ : 1:5000
ΧΡΟΝΟΣ ΜΕΛΕΤΗΣ : ΙΑΝΟΥΑΡΙΟΣ 2015

Ο ΜΗΧΑΝΙΚΟΣ

ΕΜΜΑΝΟΥΗΛ Γ. ΒΑΡΣΑΜΗΣ
ΔΙΠΛ. ΑΓΡ. & ΤΟΠΟΓΡΑΦΟΣ ΜΗΧΑΝΙΚΟΣ
ΕΘΝΙΚΟΥ ΜΕΤΣΟΒΙΟΥ ΠΟΛΥΤΕΧΝΕΙΟΥ
ΜΕΛΟΣ Τ.Ε.Ε. ΑΡΙΘΜΟΣ ΜΗΤΡΩΟΥ 45438
ΕΔΡΑ: ΗΡΩΔΟΥ ΑΤΤΙΚΟΥ 6 ΧΑΛΑΝΔΡΙ - ΤΗΛ. 210 6834931
ΥΠΟΚ/ΜΑ: ΑΛΕΞΑΝΔΡΑ ΜΥΚΟΝΟΥ - 6944 560538
ΑΦΜ 029604208 - ΔΟΥ ΧΑΛΑΝΔΡΙΟΥ

ΕΘΝΙΚΟ ΤΥΠΟΓΡΑΦΕΙΟ

ΕΦΗΜΕΡΙΣ ΤΗΣ ΚΥΒΕΡΝΗΣΕΩΣ

ΤΙΜΗ ΠΩΛΗΣΗΣ ΦΥΛΛΩΝ ΤΗΣ ΕΦΗΜΕΡΙΔΑΣ ΤΗΣ ΚΥΒΕΡΝΗΣΕΩΣ

Σε έντυπη μορφή:

- Για τα Φ.Ε.Κ. από 1 έως 16 σελίδες σε 1 € προσαυξανόμενη κατά 0,20 € για κάθε επιπλέον οκτασέλιδο ή μέρος αυτού.
- Για τα φωτοαντίγραφα Φ.Ε.Κ. σε 0,15 € ανά σελίδα.

Σε μορφή DVD/CD:

Τεύχος	Ετήσια έκδοση	Τριμηνιαία έκδοση	Μηνιαία έκδοση
Α΄	150 €	40 €	15 €
Β΄	300 €	80 €	30 €
Γ΄	50 €	-	-
Υ.Ο.Δ.Δ.	50 €	-	-
Δ΄	110 €	30 €	-

Τεύχος	Ετήσια έκδοση	Τριμηνιαία έκδοση	Μηνιαία έκδοση
Α.Α.Π.	110 €	30 €	-
Ε.Β.Ι.	100 €	-	-
Α.Ε.Δ.	5 €	-	-
Δ.Δ.Σ.	200 €	-	20 €
Α.Ε.-Ε.Π.Ε.	-	-	100 €

- Η τιμή πώλησης μεμονωμένων Φ.Ε.Κ. σε μορφή cd-rom από εκείνα που διατίθενται σε ψηφιακή μορφή και μέχρι 100 σελίδες, σε 5 € προσαυξανόμενη κατά 1 € ανά 50 σελίδες.

ΕΤΗΣΙΕΣ ΣΥΝΔΡΟΜΕΣ Φ.Ε.Κ.

Τεύχος	Έντυπη μορφή
Α΄	225 €
Β΄	320 €
Γ΄	65 €
Υ.Ο.Δ.Δ.	65 €

Τεύχος	Έντυπη μορφή
Δ΄	160 €
Α.Α.Π.	160 €
Ε.Β.Ι.	65 €
Α.Ε.Δ.	10 €

Τεύχος	Έντυπη μορφή
Α.Ε.-Ε.Π.Ε.	2.250 €
Δ.Δ.Σ.	225 €
Α.Σ.Ε.Π.	70 €
Ο.Π.Κ.	-

- Το τεύχος Α.Σ.Ε.Π. (έντυπη μορφή) θα αποστέλλεται σε συνδρομητές ταχυδρομικά, με την επιβάρυνση των 70 €, ποσό το οποίο αφορά τα ταχυδρομικά έξοδα.

- Η καταβολή γίνεται σε όλες τις Δημόσιες Οικονομικές Υπηρεσίες (Δ.Ο.Υ.). Το πρωτότυπο διπλότυπο (έγγραφο αριθμ. πρωτ. 9067/28.2.2005 2η Υπηρεσία Επιτρόπου Ελεγκτικού Συνεδρίου) με φροντίδα των ενδιαφερομένων, πρέπει να αποστέλλεται ή να κατατίθεται στο Εθνικό Τυπογραφείο (Καποδιστρίου 34, Τ.Κ. 104 32 Αθήνα).
- Σημειώνεται ότι φωτοαντίγραφα διπλοτύπων, ταχυδρομικές Επιταγές για την εξόφληση της συνδρομής, δεν γίνονται δεκτά και θα επιστρέφονται.
- Οι οργανισμοί τοπικής αυτοδιοίκησης, τα νομικά πρόσωπα δημοσίου δικαίου, τα μέλη της Ένωσης Ιδιοκτητών Ημερησίου Τύπου Αθηνών και Επαρχίας, οι τηλεοπτικοί και ραδιοφωνικοί σταθμοί, η Ε.Σ.Η.Ε.Α, τα τριτοβάθμια συνδικαλιστικά όργανα και οι τριτοβάθμιες επαγγελματικές ενώσεις δικαιούνται έκπτωσης πενήντα τοις εκατό (50%) επί της ετήσιας συνδρομής.
- Το ποσό υπέρ ΤΑ.Π.Ε.Τ. (5% επί του ποσού συνδρομής), καταβάλλεται ολόκληρο (Κ.Α.Ε. 3512) και υπολογίζεται πριν την έκπτωση.
- Στην Ταχυδρομική συνδρομή του τεύχους Α.Σ.Ε.Π. δεν γίνεται έκπτωση.

Πληροφορίες για δημοσιεύματα που καταχωρίζονται στα Φ.Ε.Κ. στο τηλ.: 210 5279000.
Φωτοαντίγραφα παλαιών Φ.Ε.Κ.: τηλ.: 210 8220885.

Τα φύλλα όλων των τευχών της Εφημερίδας της Κυβερνήσεως διατίθενται δωρεάν σε ηλεκτρονική μορφή από την ιστοσελίδα του Εθνικού Τυπογραφείου (www.et.gr)

Ηλεκτρονική Διεύθυνση: http://www.et.gr - e-mail: webmaster.et@et.gr

ΟΙ ΥΠΗΡΕΣΙΕΣ ΕΞΥΠΗΡΕΤΗΣΗΣ ΠΟΛΙΤΩΝ ΛΕΙΤΟΥΡΓΟΥΝ ΚΑΘΗΜΕΡΙΝΑ ΑΠΟ 08:00 ΜΕΧΡΙ 13:30



ΑΠΟ ΤΟ ΕΘΝΙΚΟ ΤΥΠΟΓΡΑΦΕΙΟ
ΚΑΠΟΔΙΣΤΡΙΟΥ 34 * ΑΘΗΝΑ 104 32 * ΤΗΛ. 210 52 79 000 * FAX 210 52 21 004